

Schnitt A-A

Diese Zeichnung ist geistiges Eigentum von papeundpape architekten. Jede Vervielfältigung, Verwertung oder Weitergabe an dritte Personen ist ohne unser Einverständnis untersagt.

pape + pape
architekten

Haus7
Bauvorhaben
Schnitt A-A
Planinhalt


Phase

19.05.2022
Datum

A3
Format

1:250
Maßstab



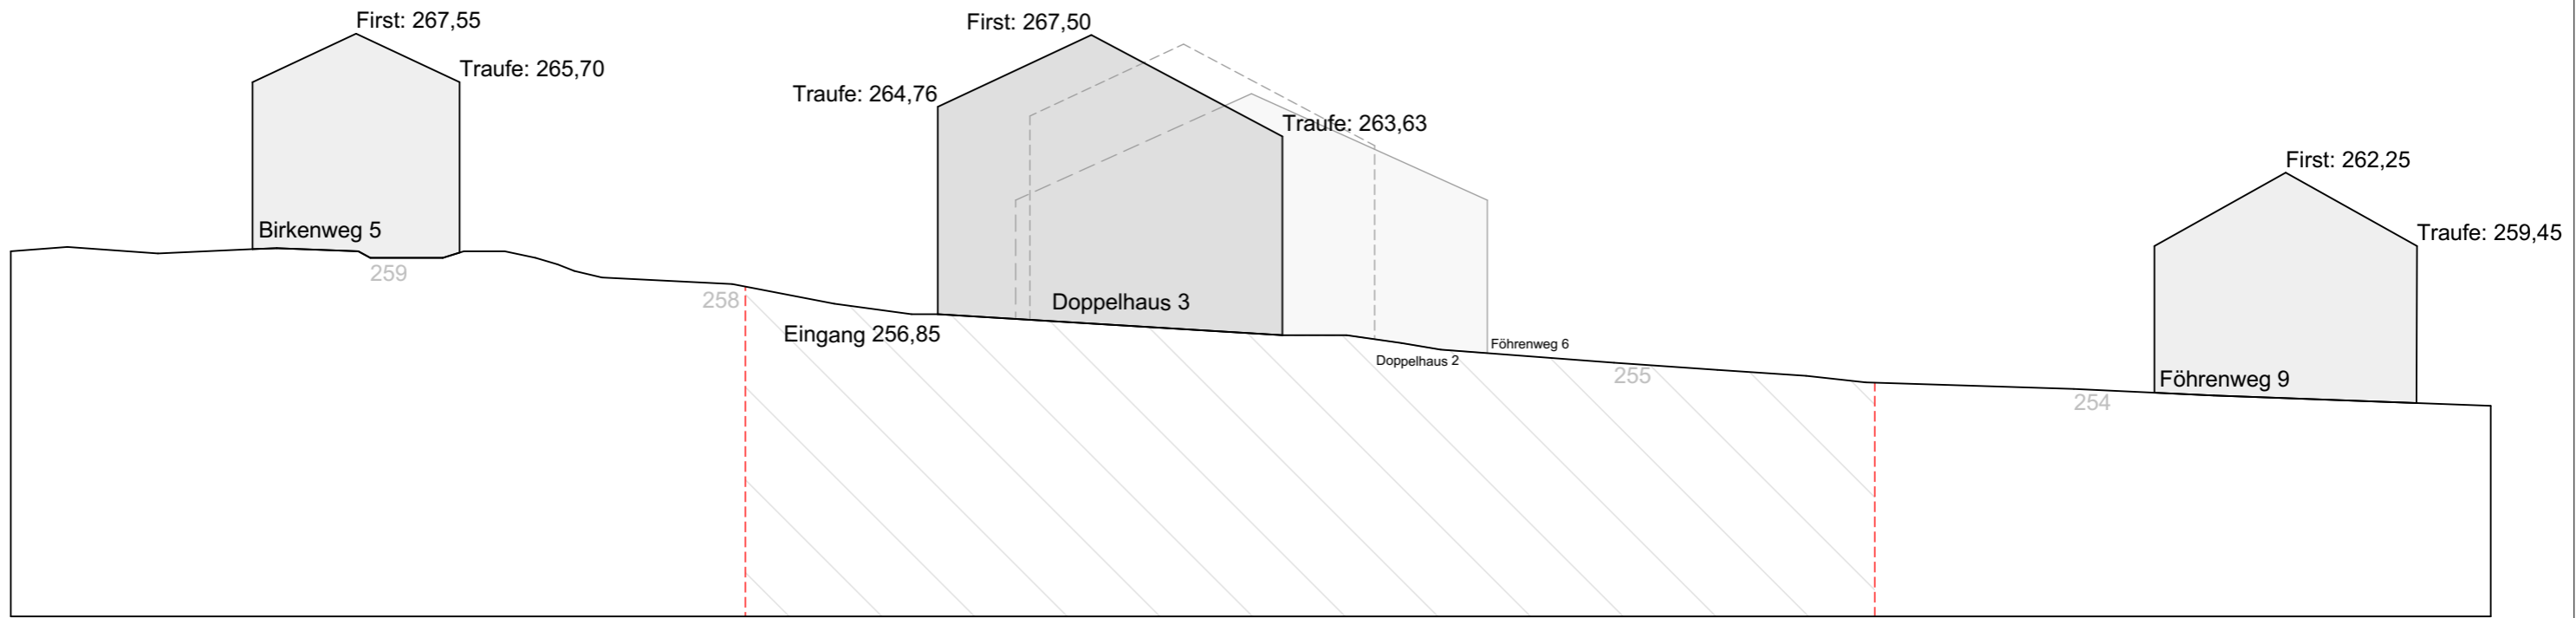

Schnitt D-D

Diese Zeichnung ist geistiges Eigentum von papeundpape architekten. Jede Vervielfältigung, Verwertung oder Weitergabe an dritte Personen ist ohne unser Einverständnis untersagt.

pape + pape
architekten

Haus7
Bauvorhaben
Schnitt D-D
Planinhalt


Phase

19.05.2022
Datum

A3
Format

1:250
Maßstab



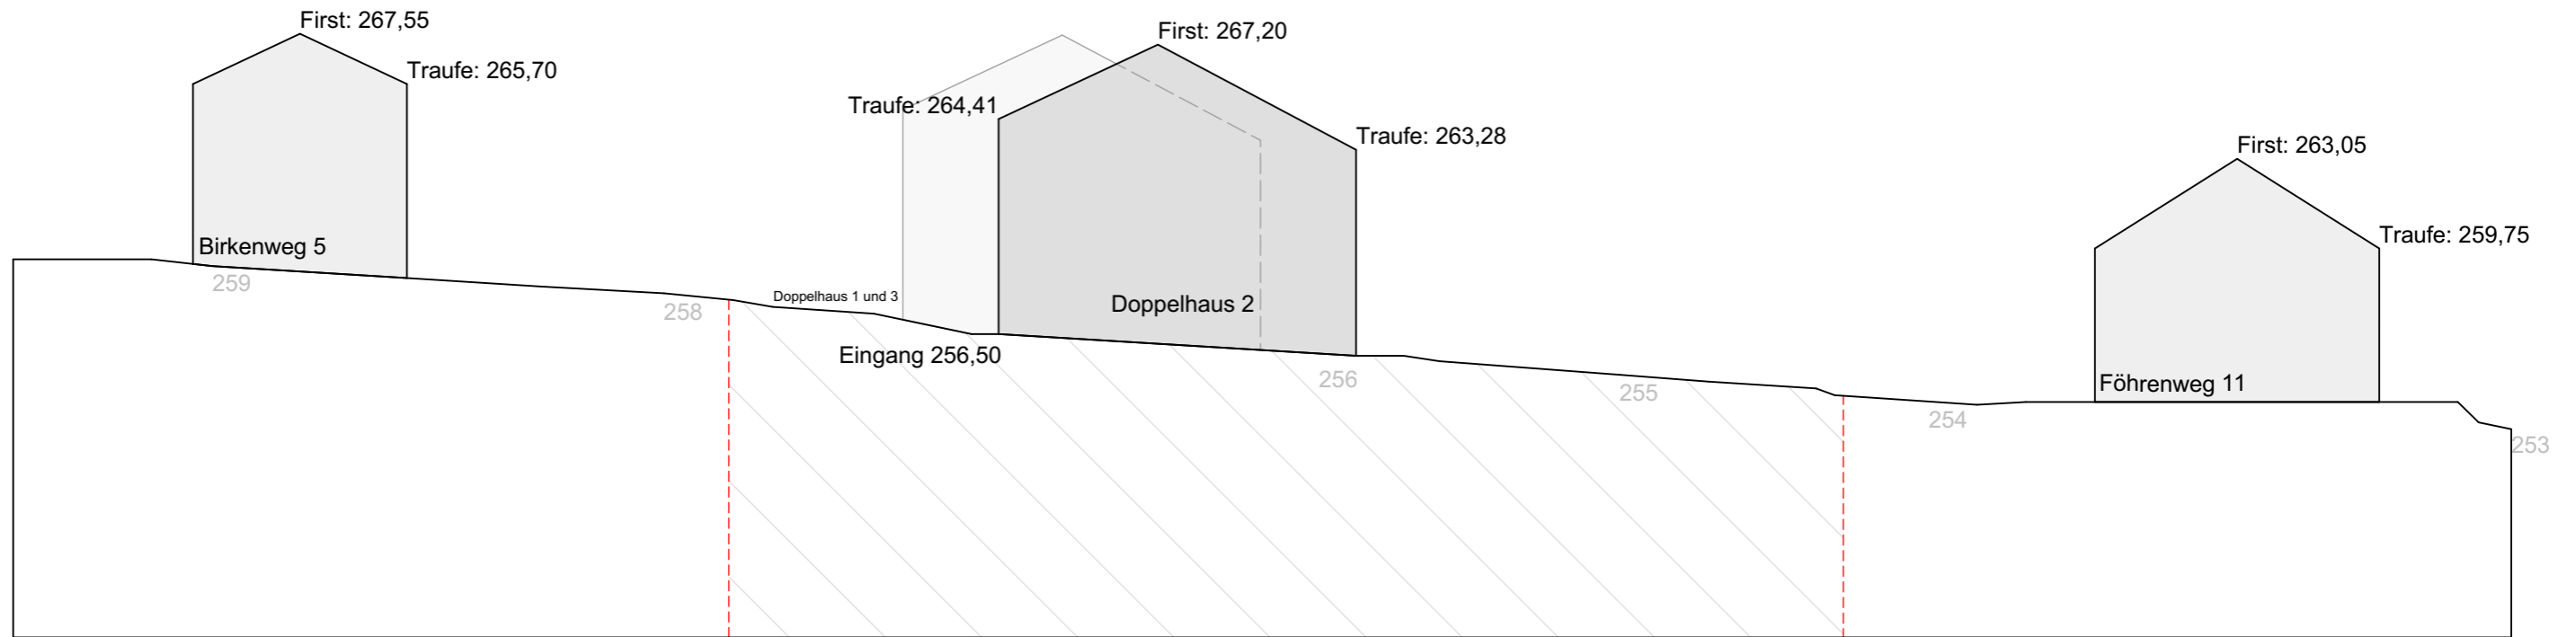

Schnitt C-C

Diese Zeichnung ist geistiges Eigentum von papeundpape architekten. Jede Vervielfältigung, Verwertung oder Weitergabe an dritte Personen ist ohne unser Einverständnis untersagt.

pape + pape
architekten

Haus7
Bauvorhaben
Schnitt C-C
Planinhalt


Phase

19.05.2022
Datum

A3
Format

1:250
Maßstab



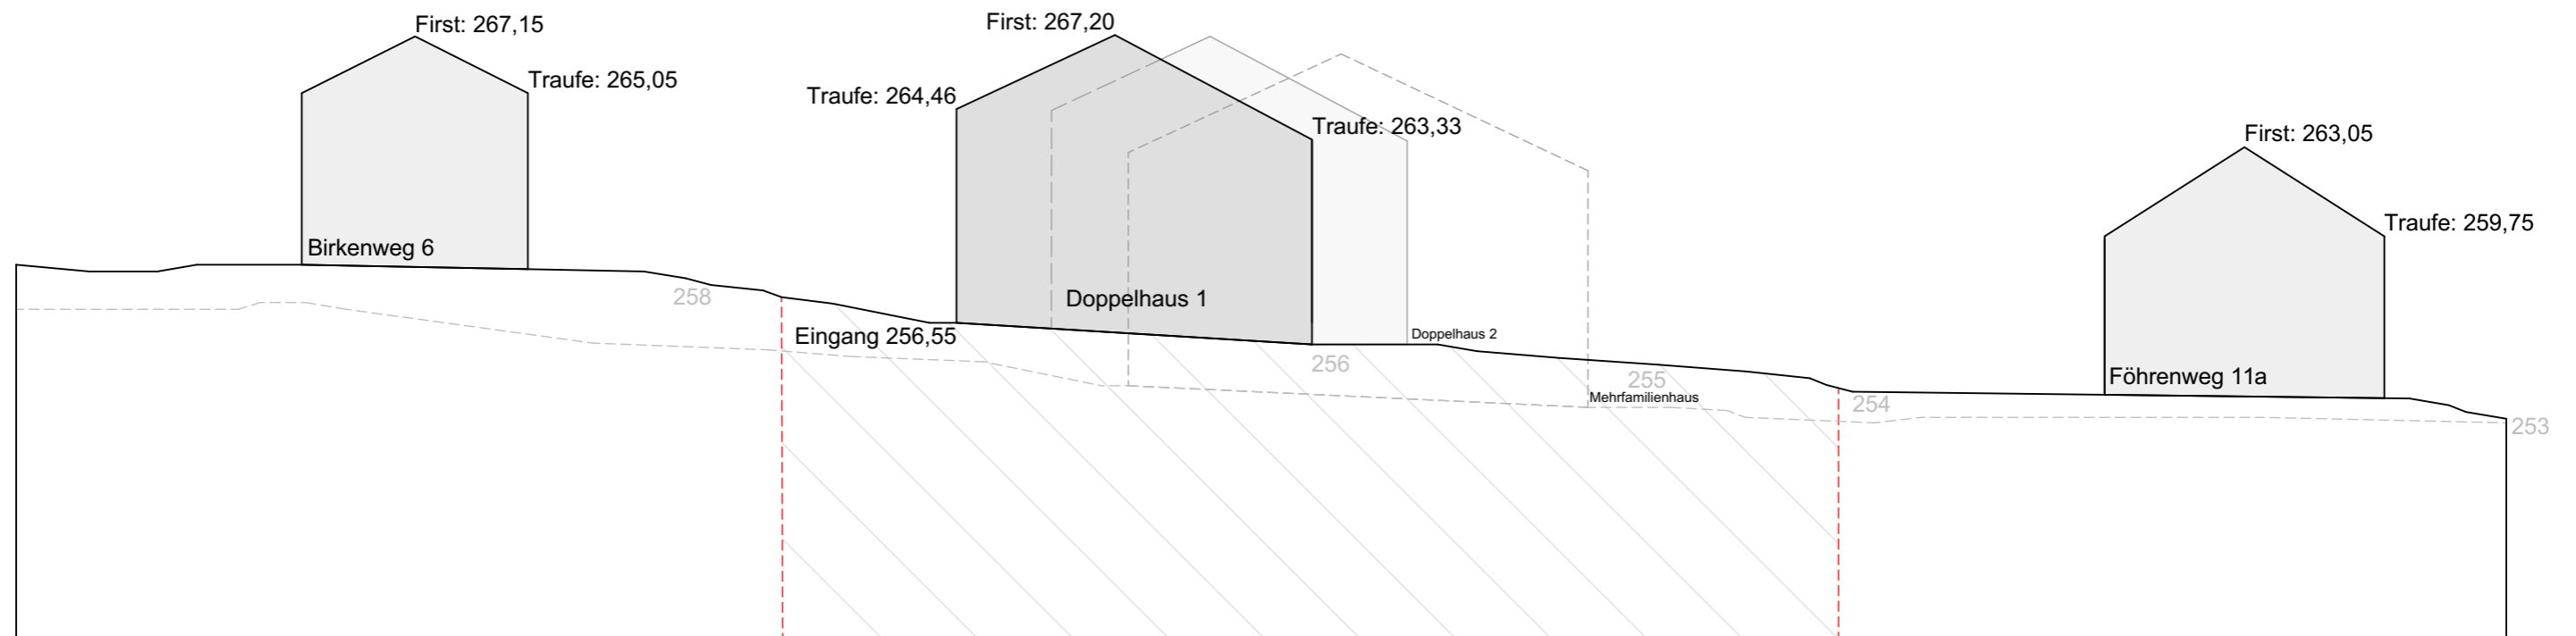

Schnitt B-B

Diese Zeichnung ist geistiges Eigentum von papeundpape architekten. Jede Vervielfältigung, Verwertung oder Weitergabe an dritte Personen ist ohne unser Einverständnis untersagt.

pape + pape
architekten

Haus7
Bauvorhaben
Schnitt B-B
Planinhalt

Phase

19.05.2022
Datum

A3
Format



1:250
Maßstab