


02. März 2010


Waldstraße

Östlicher Teil

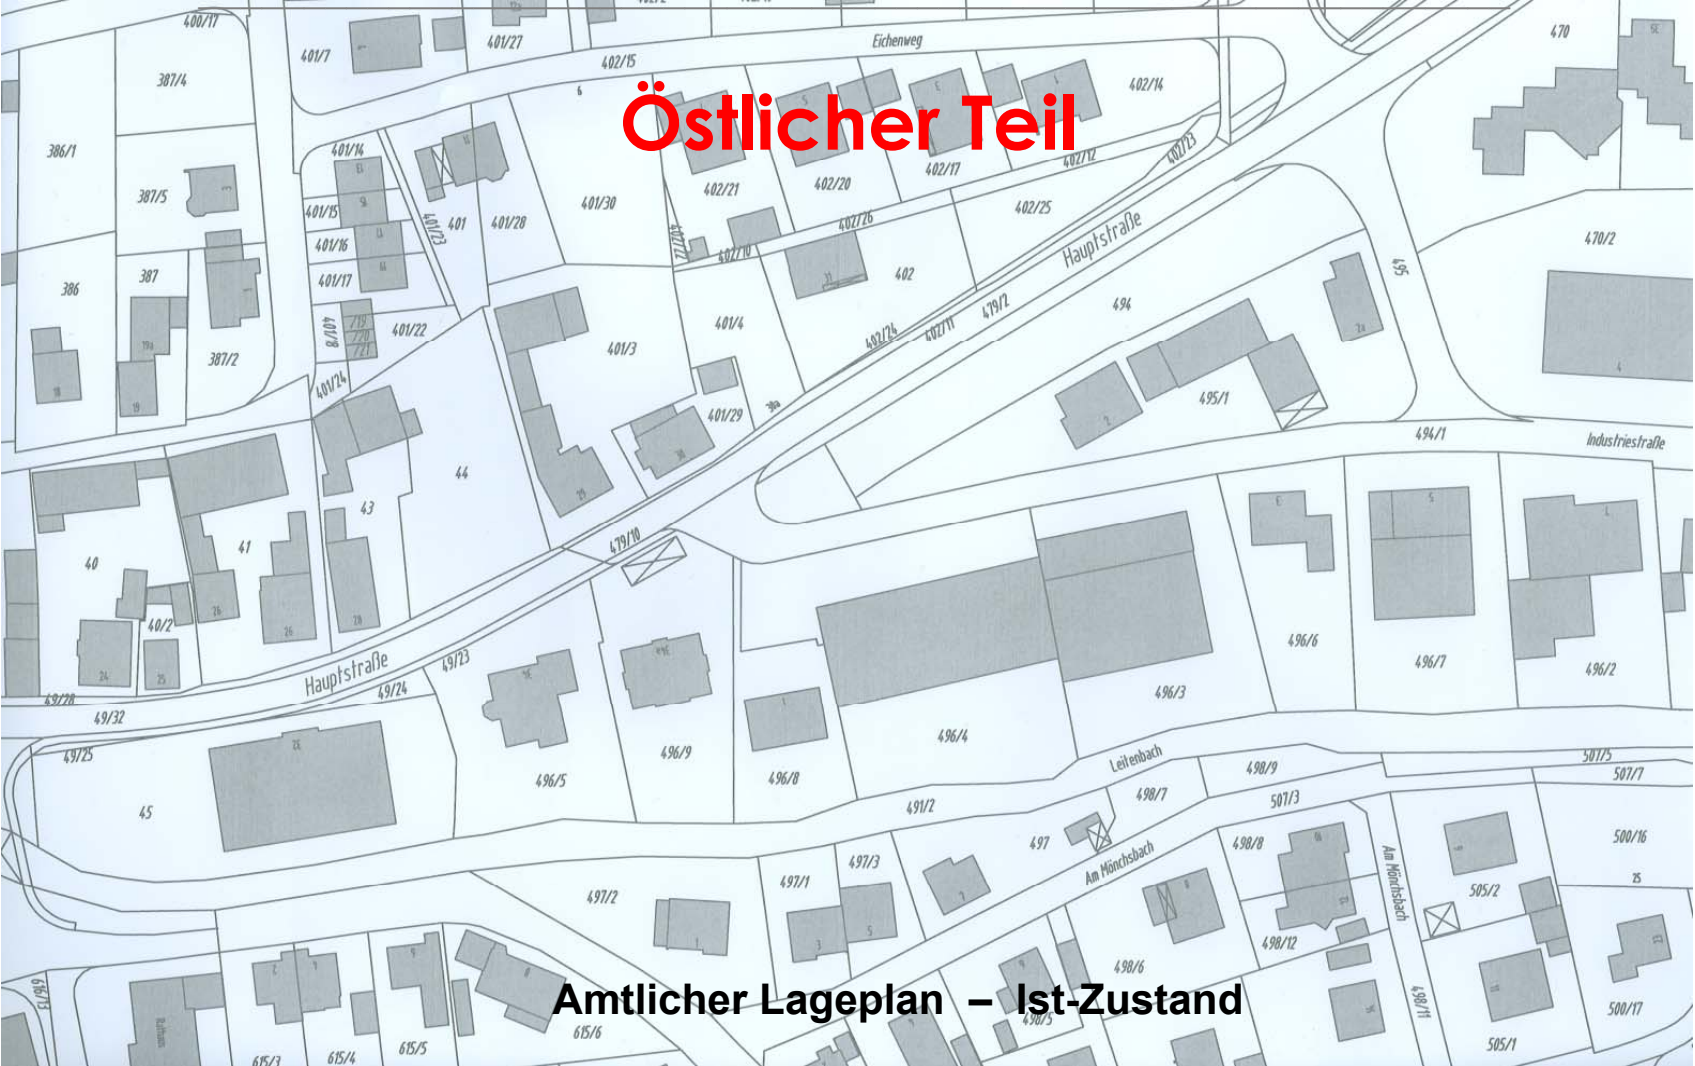

Amtlicher Lageplan – Ist-Zustand

02. März 2010

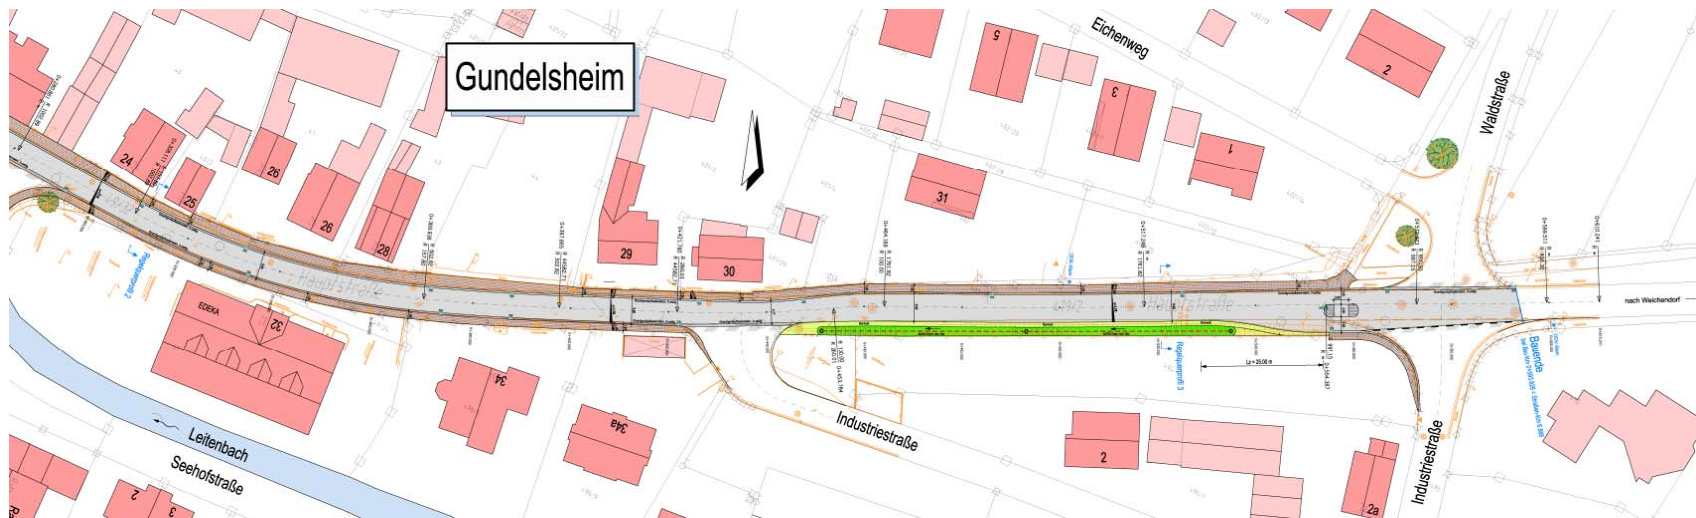

Stand – Planung der Kreisstraße / Hauptstraße

02. März 2010

Waldstraße

besonders zu gestaltende Flächen und Wege



Neu zu gestaltende Flächen und Wege ...

02. März 2010 - Variante Kreisverkehr

Waldstraße

Problempunkt




Neu zu gestaltende Flächen und Wege ...

02. März 2010 - Variante „Tor“

Hinweistafel

Waldstraße

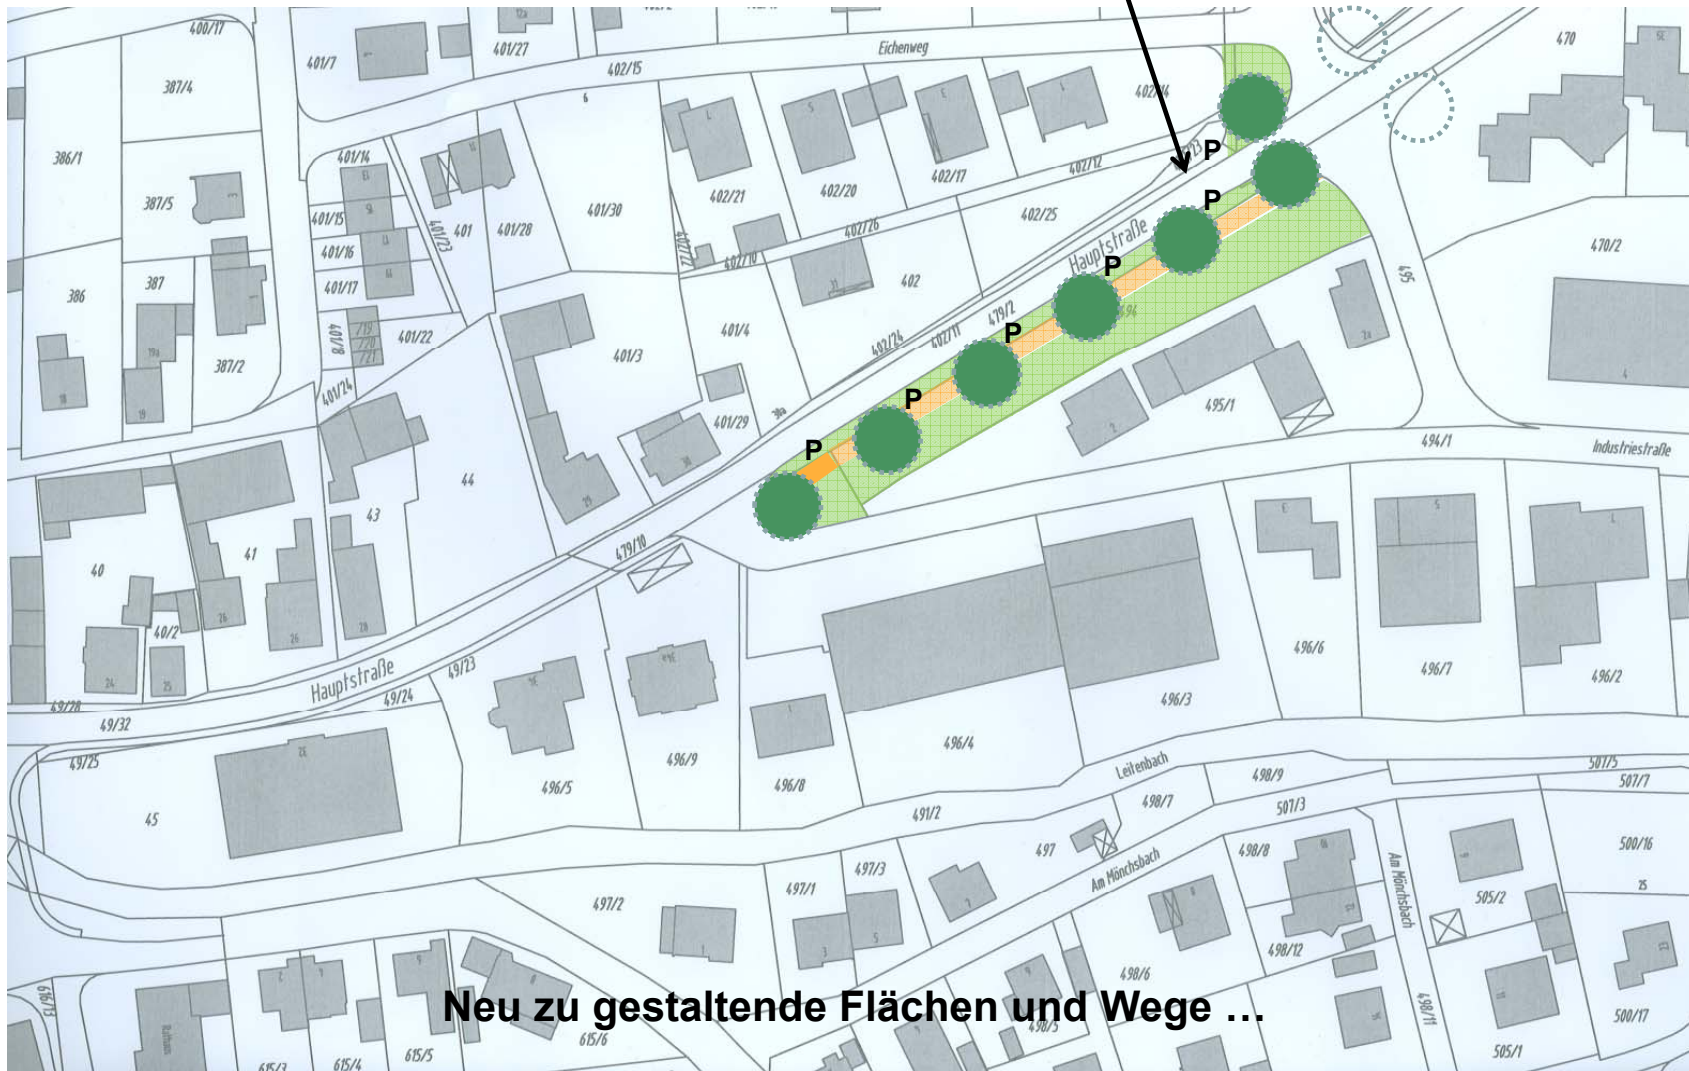

Neu zu gestaltende Flächen und Wege ...